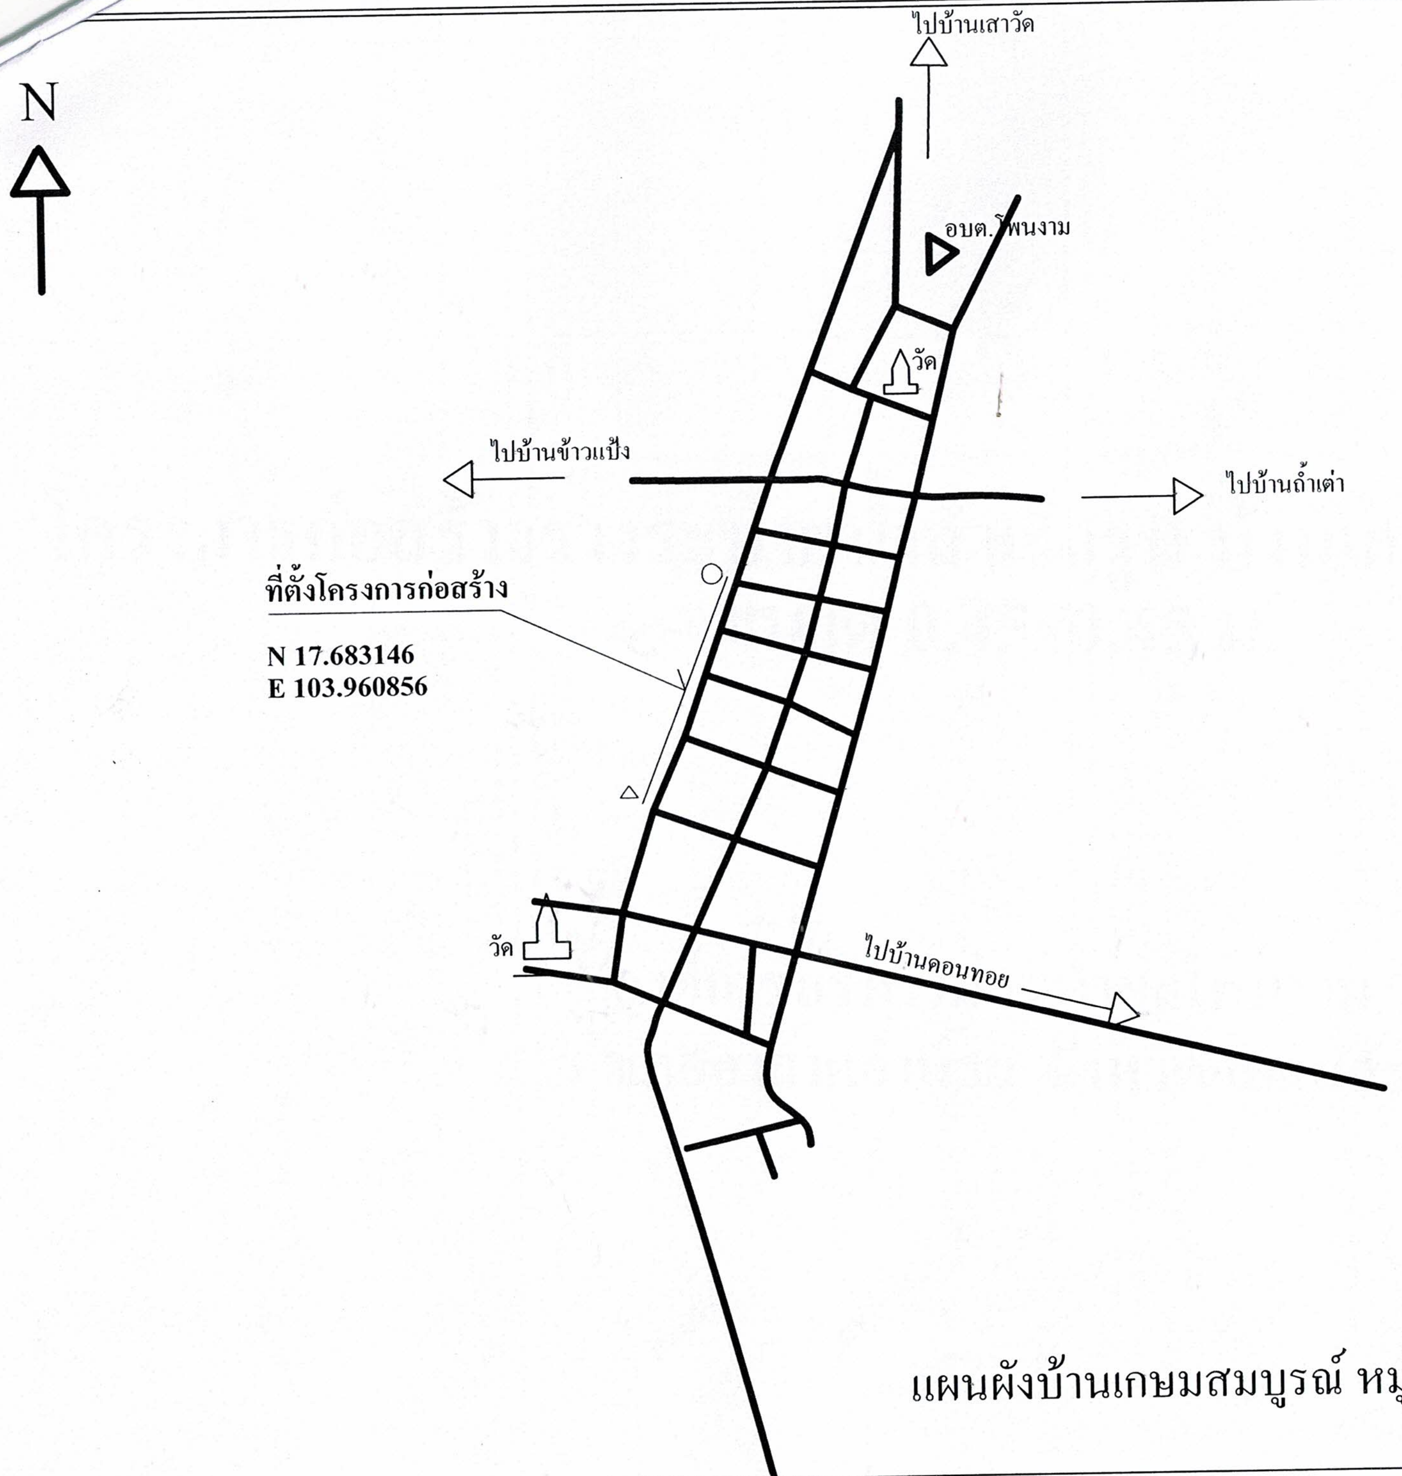

แผนผังบ้านเกษมสมบูรณ์ หมู่ที่ 9

อบต.โพนงาม

โครงการ

ก่อสร้างรางระบายน้ำ.

ผู้เขียนแบบ

(นายศักดิ์ดา คิดโสดา)
ผู้ช่วยนายช่างเขียนแบบ

ผู้ตรวจแบบ

(นายวินิจก้อนแพง)
ผู้อำนวยการกองช่าง

ผู้เห็นชอบ

จ.ส.ต.

(มานพ สมบูรณ์พร้อม)
ปลัดองค์การบริหารส่วนตำบลโพนงาม

ผู้อนุมัติ

(นายพนม บุญชาญ)
นายกองค์การบริหารส่วนตำบลโพนงาม

แบบเลขที่

หน้า